



नेपाल डेभलपमेन्ट सोसाईटी

काठमाण्डौ म.न.पा. ४, बालुवाटार, काठमाण्डौ

शिलबन्दी बोलपत्र आह्वानको सूचना

प्रथम पटक सूचना प्रकाशित मिति : २०८१/०४/१३

नेपाल डेभलपमेन्ट सोसाईटीले मधेश प्रदेश, पर्सा जिल्ला, पकहाँ मैनपुर गाउँपालिका वडा नं.-४ धोविया टोलमा रहेको मस्जिद अबुवकर सिद्धिकमा १ सामुदायिक भवन निर्माण गर्न लागेकाले इच्छुक नेपाली कम्पनी, फर्म, व्यवसायीहरूलाई यो सूचना प्रकाशन भएको मितिले १५ दिन भित्र तपसिल बमोजिमको योग्यता भएका कम्पनी /फर्मलाई शिलबन्दी बोलपत्र पेश गर्नका लागि सूचना प्रकाशन गरिएको छ ।

ठेक्का नं. NDS/QC/NM/57/2024

कामको विवरण : Construction of 1 Community Building.

काम गर्नुपर्ने स्थान : मस्जिद अबुवकर सिद्धिक , धोविया-४, पकहाँ मैनपुर गाउँपालिका, पर्सा जिल्ला, मधेश प्रदेश

अनुमानित बजेट: 45,20,000 (Forty Five Lakhs Twenty Thousand Nepalese rupees) With VAT

बोलपत्र प्राप्त गर्ने र बुझाउने स्थान : नेपाल डेभलपमेन्ट सोसाईटीको कार्यालय

काठमाण्डौ -४, बालुवाटार, बागमती प्रदेश, नेपाल,

सम्पर्क नं.: ०१-४५२६६७०

बोलपत्र दस्तुर : निशुल्क

Bid Security Amount : Rs. 1,13,000 (पछि फिर्ता हुने गरि)

बोलपत्र बुझाउने अन्तिम म्याद : २०८१/०४/२७ गते वेल्का ५ बजे सम्म ।

बोलपत्र सीधै कार्यालयमा आई बुझाउन वा आवश्यक कागजात स्क्र्यान गरि RAR File बनाएर

ndstender.np@gmail.com पनि पठाउन सकिनेछ ।

१. बोलपत्र साथ पेश गर्नुपर्ने आवश्यक कागजपत्रहरू:

- क. कम्पनी, फर्म, व्यवसाय दर्ता प्रमाणपत्रको प्रतिलिपी ।
 - ख. आ.व.२०७९/०८० को कर चुक्ता प्रमाण पत्रको प्रतिलिपी ।
 - ग. VAT दर्ता प्रमाणपत्रको प्रतिलिपी ।
 - घ. इजाजत पत्रको प्रतिलिपी
 - ङ. काम गरेको अनुभवको प्रमाणपत्रको प्रतिलिपी ।
 - च. कम्पनी /फर्म कालोसुचीमा नपरेको स्वघोषणा पत्र ।
 - छ. कम्पनी नवीकरण वा अद्यावधिक भएको प्रमाण पत्रको प्रतिलिपी ।
- यदि बोलपत्र खरीद गर्ने, बोलपत्र बुझाउने र बोलपत्र खोल्ने दिन सार्वजनिक विदा परेमा त्यसको भोलिपल्टको दिनलाई अन्तिम दिन मानिने छ र सोही दिन कार्यालय समयमा खरीद गर्न, बोलपत्र बुझाउन र खोल्न सकिने छ ।
 - म्याद नाघी र रितपूर्वक नआएको बोलपत्र उपर कुनै कारवाही गरिने छैन ।
 - यदि बोलपत्र पेश गर्नेले Bid Security Amount नगदमा पेश गर्न चाहेमा सो रकम नेपाल डेभलपमेन्ट सोसाईटीको नाममा माछापुच्छ्रे बैंक लि. बालुवाटार शाखामा रहेको खाता नं. ०१३०१००८७७५०००१३ मा नगद जम्मा गरेको सक्कलै भौचर वा १२० दिनको नेपाल डेभलपमेन्ट सोसाईटीको नाममा जारी गरिएको बैंक जमानतपत्र पेश गर्नु पर्नेछ ।
 - बोलपत्रहरू बोलपत्रदाताको वा निजको प्रतिनिधीको उपस्थितिमा बोलपत्र बुझाउने अन्तिम दिनको भोलिपल्ट सोसाईटीको कार्यालयमा खोलिनेछ । बोलपत्रदाता वा निजको प्रतिनिधीको उपस्थिति विना पनि बोलपत्र खोल्न सकिनेछ ।
 - बोलपत्रमा दररेट अंक र अक्षर दुवैमा स्पष्ट गरि लेख्नु पर्नेछ अंक र अक्षरमा फरक परेमा अक्षरलाई मान्यता दिइनेछ ।
 - बोलपत्र स्वीकृत गर्ने वा नगर्ने सम्पूर्ण अधिकार यस सोसाईटीमा निहित रहने छ ।



परियोजना व्यवस्थापक



नेपाल डेभलपमेन्ट सोसाईटी

काठमाण्डौ म.न.पा. ४, बालुवाटार
१ सामुदायिक भवन निर्माणका लागि बोलपत्र फारम

बोलपत्रदाताले भर्ने

क. बोलपत्र पेश गर्ने कम्पनी/फर्म/ व्यवसायको विवरण

१. कम्पनी, फर्म, व्यवसायको नाम :
२. कम्पनी, फर्म, व्यवसाय दर्ता नं. :
३. कम्पनी, फर्म, व्यवसाय दर्ता भएको कार्यालय :
४. कम्पनी, फर्म, व्यवसायको कार्यालय रहेको ठेगाना :
५. संचालकको नाम :
६. संचालकको सम्पर्क मोबाइल नं.:
७. कम्पनीमा रहेको जनशक्तिको विवरण:

क्र.सं.	नाम थर	पद	शैक्षिक योग्यता

पेश गर्ने

हस्ताक्षर :

नाम :

पद :

मिति :

कम्पनीको छाप

नोट: फारम साथ सूचनामा माग गरिएका आवश्यक सम्पूर्ण कागजपत्रहरु अनिवार्य रुपमा पेश गर्नुपर्नेछ। पेश गरिने हरेक कागजपत्रमा पेश गर्नेले फर्मको छाप र हस्ताक्षर अनिवार्य गरेको हुनुपर्नेछ। यदि कम्पनीको प्रतिनिधीले फारम भर्ने हो भने सोमा अख्तियारी दिइएको पत्र अनिवार्य रुपमा राख्नुहोला।





Nepal Development Society

Kathmandu-04, Baluwatar, Bagmati, Nepal

Tender No: NDS/QC/NM/57/2024

Work Details: Construction of 1 Community Building

Construction Place/Address: Masjid Abu Bakkar Siddiq, Pakaha Mainpur Rural Municipality, Ward No: 04, Dhobiya, Parsa District, Madhesh Province

Billing of Quantities



GROUND FLOOR BUILDING (1729.58 + 103.63 + 99.53 SQ .FT.) & (160.74 + 9.63 + 9.25 SQM.)

S.N.	Description	Total Quantity	Units	Rate/Unit NRs.	Amount NRs.
1	Site Clearance	1	Job		
2	Earth work excavation in foundation	137.40	m3		
3	Flat brick Soling	102.65	m2		
4	P.C.C. (1:3:6) on foundation	7.85	m3		
5	Brick Masonary work 1:5 sub Structure	40.65	m3		
6	R.C.C. (1:1.5:3) work	66.79	m3		
7	Wooden Form work	414.29	m2		
8	Steel reinforcement including	7918.52	Kg		
9	1st class brick masonry (1:4) in Superstructure	38.65	m3		
10	Sal wood Chaukhat works	1.74	m3		
11	Panelled shutters works	16.45	m2		
12	Cement plaster work in ceiling	199.78	m2		
13	Cement sand plaster (1:5) work on wall	315.81	m2		
14	2-coat white washing over one coat	845.43	m2		
15	Grill work	12.26	m2		
16	2-coat Enamel works	51.56	m2		
17	Flooring work				
	a) Earth filling	92.31	m3		
	b) Stone soling	18.90	m3		






	c) P.C.C (1:3:6) work	10.93	m3	
	d) Cement Plaster work	135.65	m2	
	e) Cement Punning (1:1)	135.65	m2	
18	Parapet wall	2.67	m3	
19	Carpet complete work in Masjid	99.10	m2	
20	Micro Phone set with all complete	1.00	Job	
21	Sanitary work all complete	1.00	Job	
22	Electrification work all complete	1.00	Job	
Total				
Contingencies Charge 2%				
Grand Total				
Say				
In Words NRs :-				







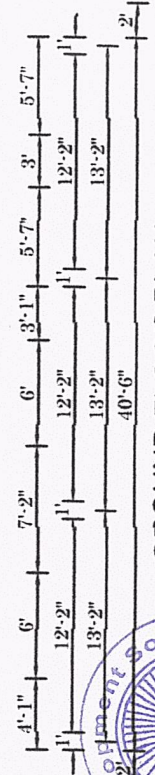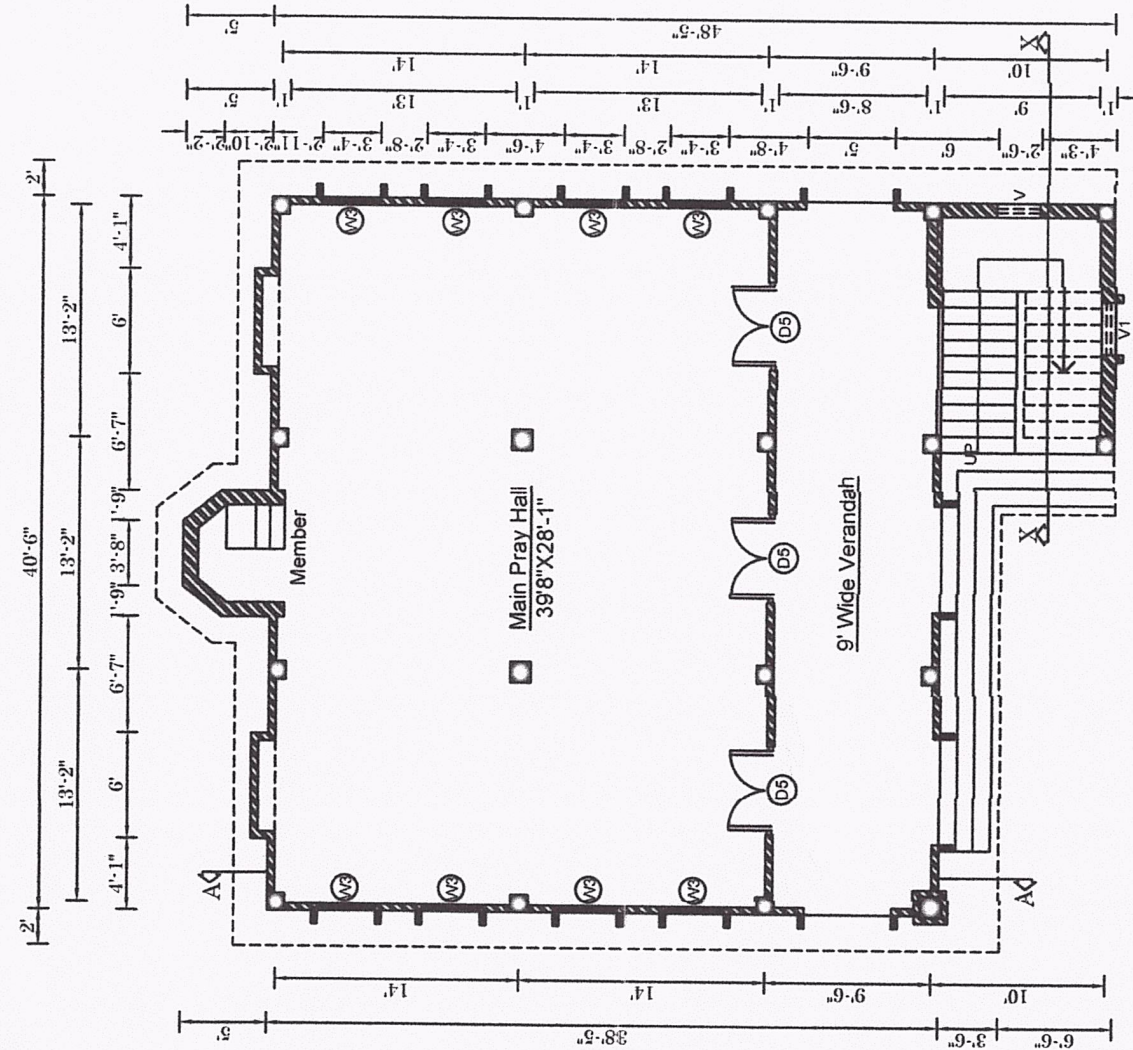

OPENING SCHEDULE


S.N	PARTICULAR	SYMBOL	WIDTH	HEIGHT	FIX GLASS
1	DOOR	D	2'-6"	7'-0"	-
2	DOOR	D3	3'-6"	7'-0"	-
3	DOOR	D5	5'-0"	7'-0"	1'-8"
4	WINDOWS	W3	3'-4"	5'-6"	1'-8"
5	VENTILATION	V	2'-6"	1'-6"	-
6	VENTILATION	V1	3'-0"	12'-6"	-
7	Arch Opening	Arch	5'-0"	8'-8"	-
8	Arch Opening	Arch1	6'-0"	8'-8"	-

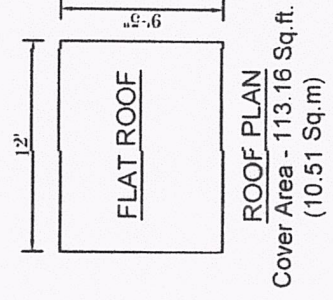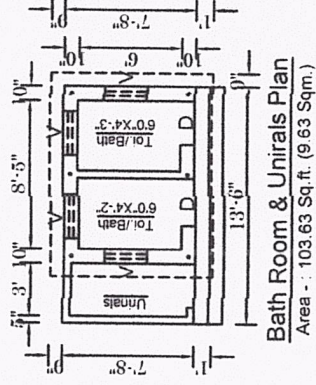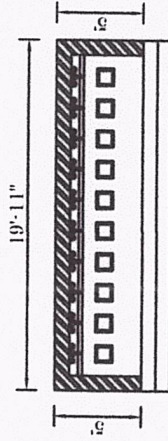

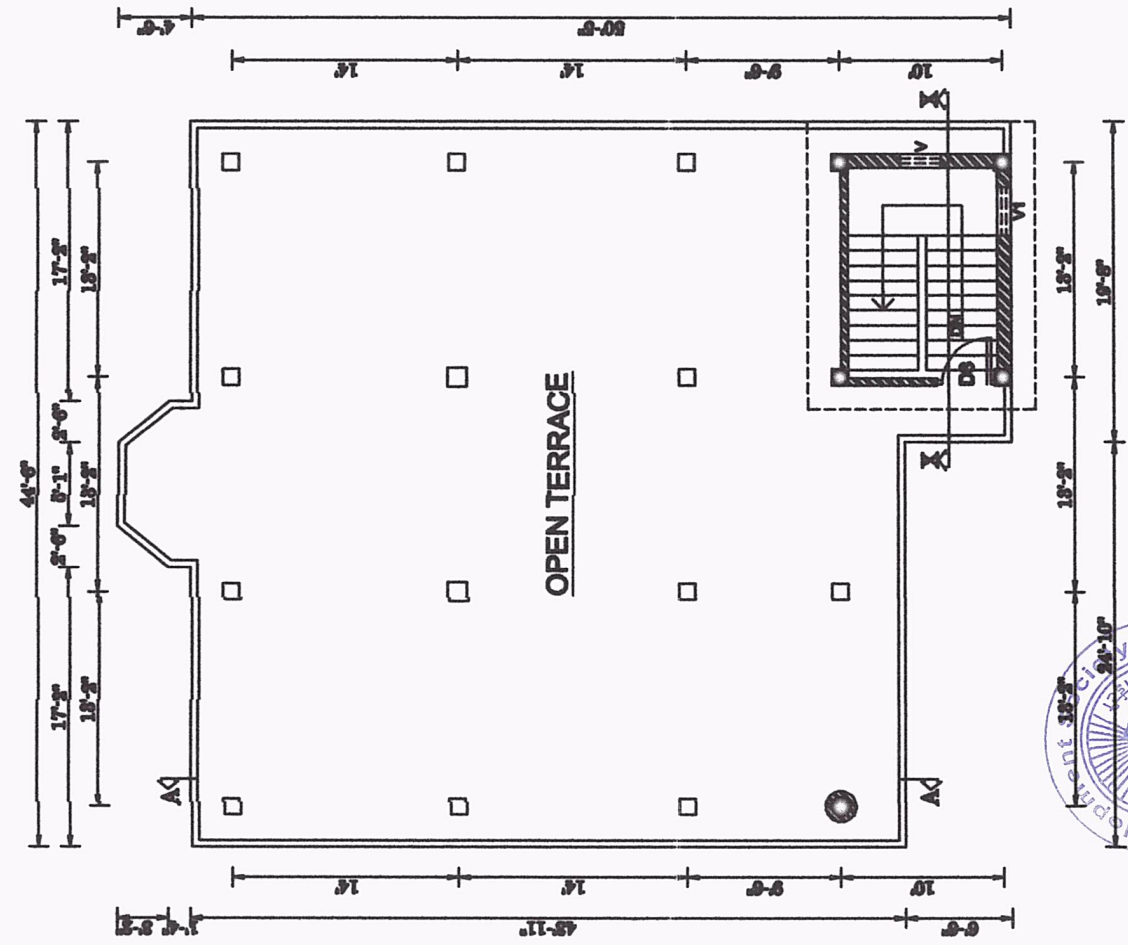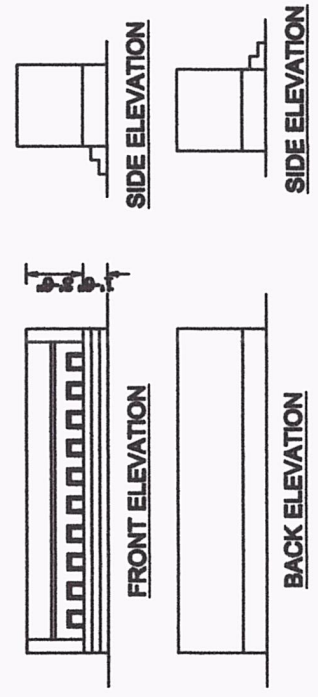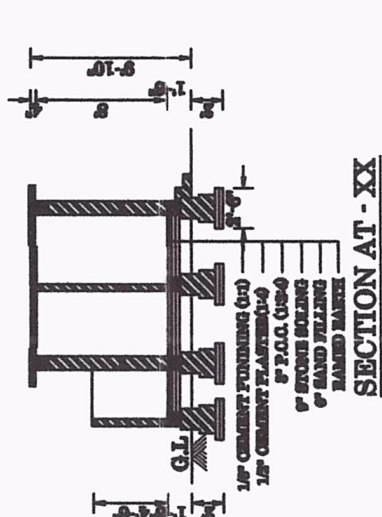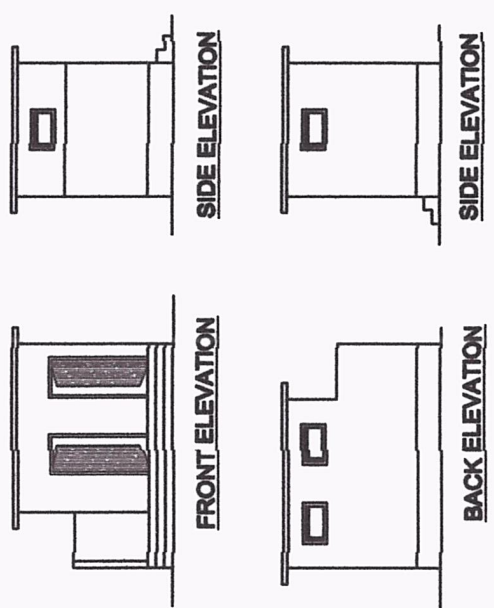


ROOF PLAN
 Cover Area - 2119.93 Sq.ft / 197.02 Sqm.
 Scale - 1" = 8'-0"



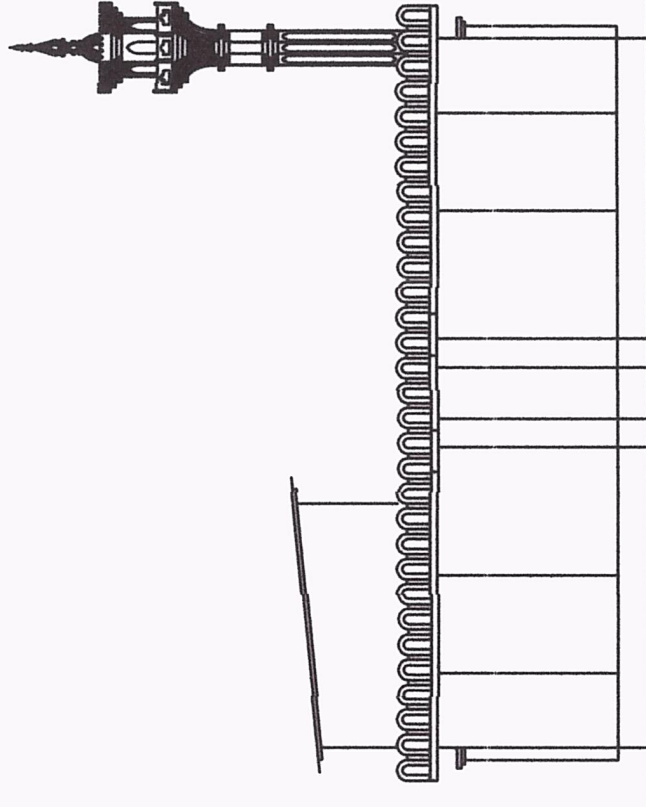


WEST SIDE ELEVATION (BACK)

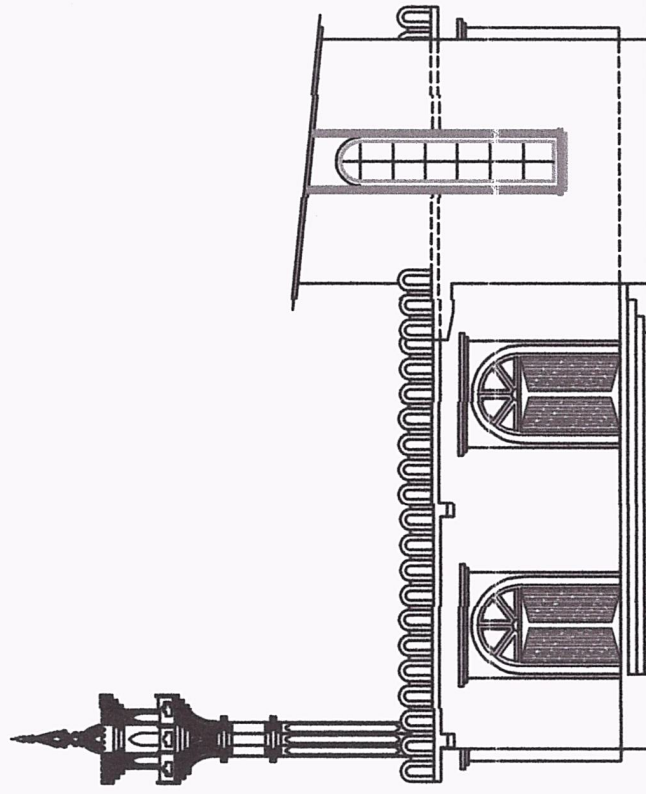


EAST SIDE ELEVATION (FRONT)




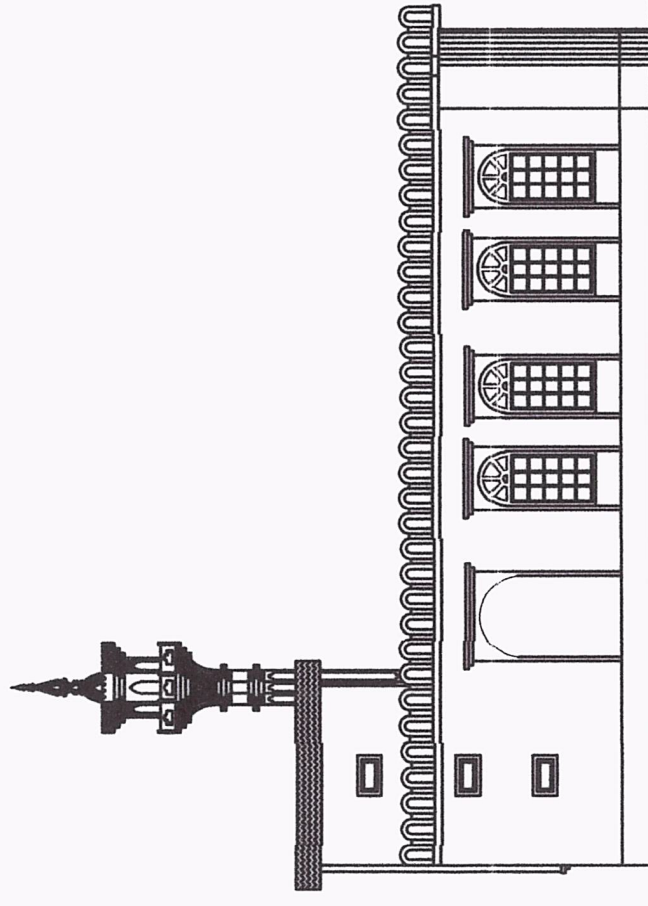





NORTH SIDE ELEVATION



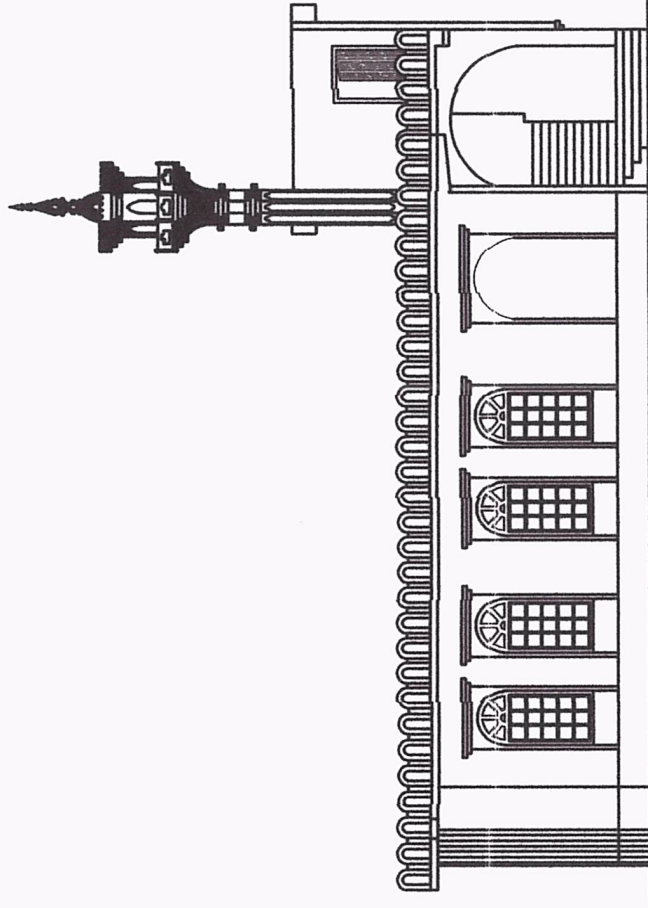






SOUTH SIDE ELEVATION


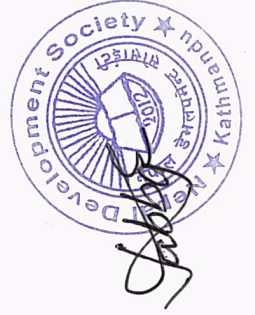


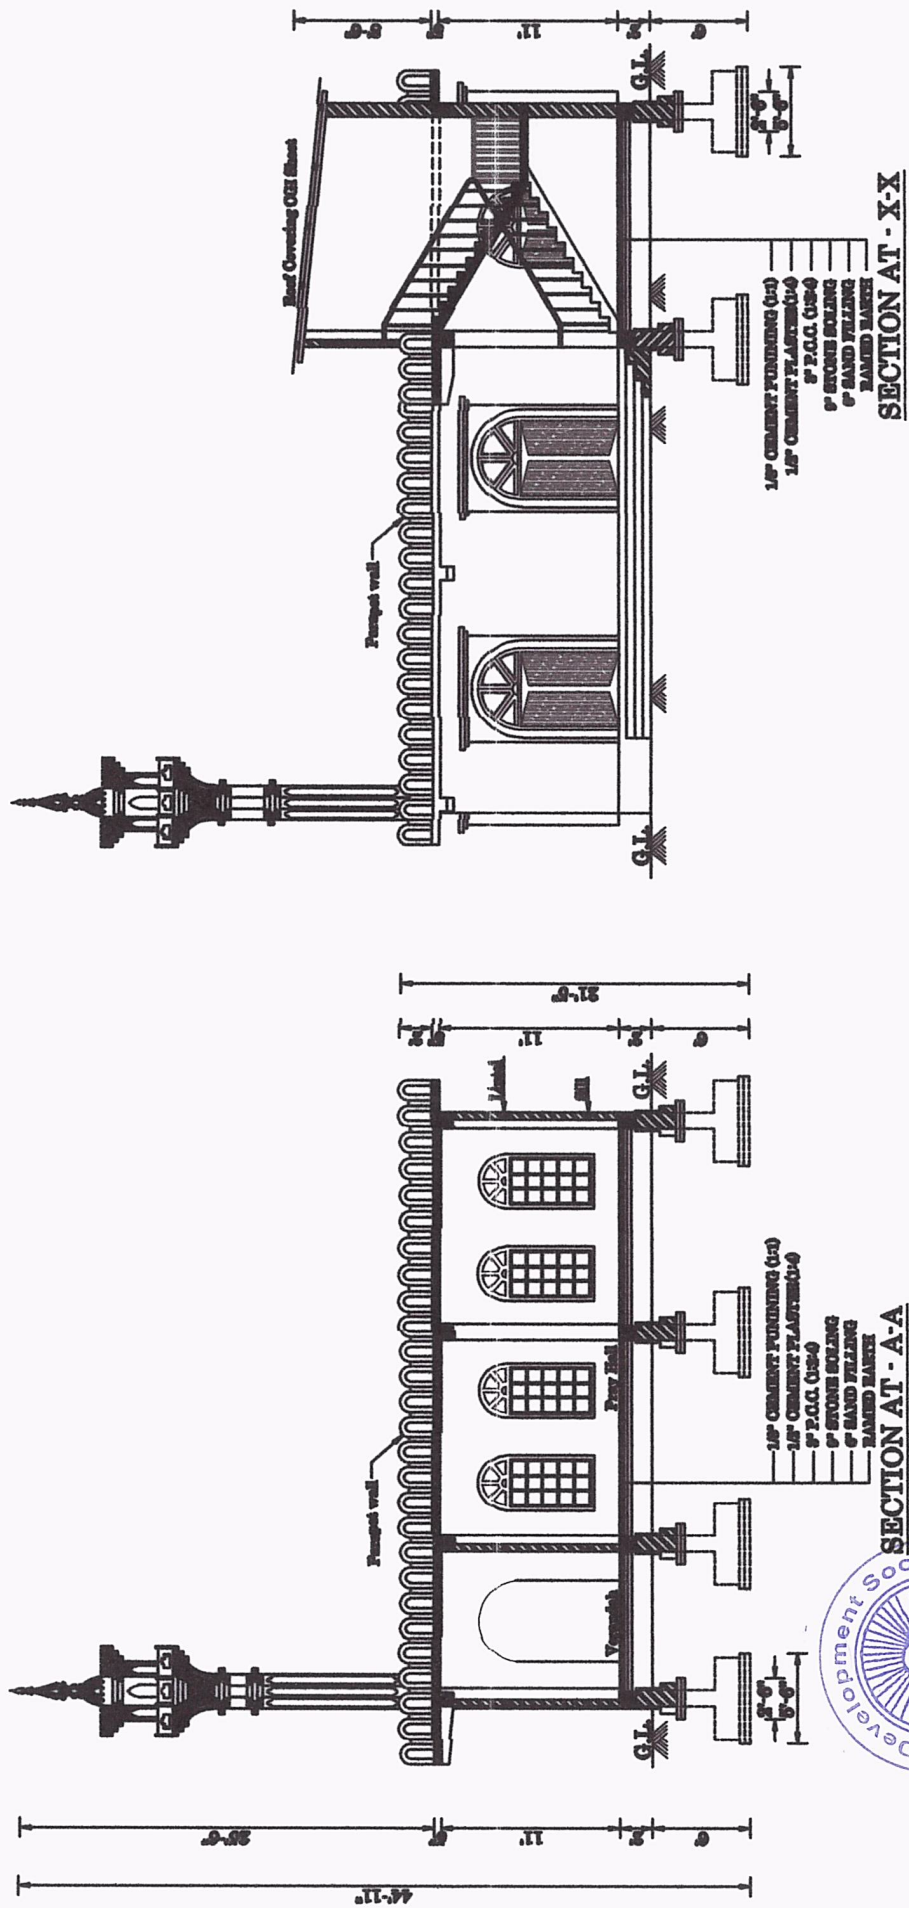

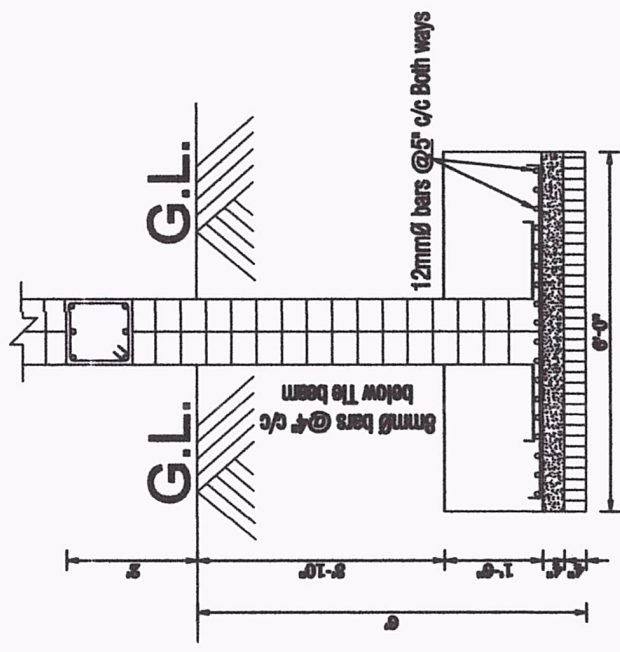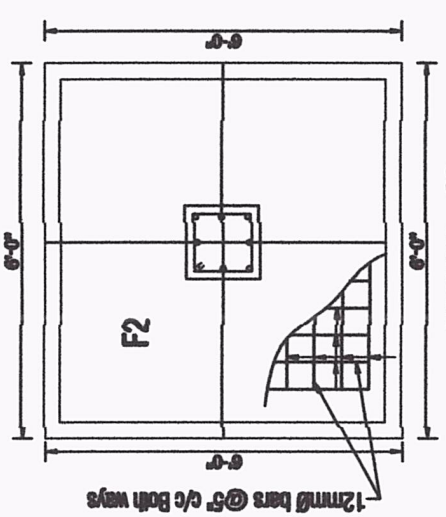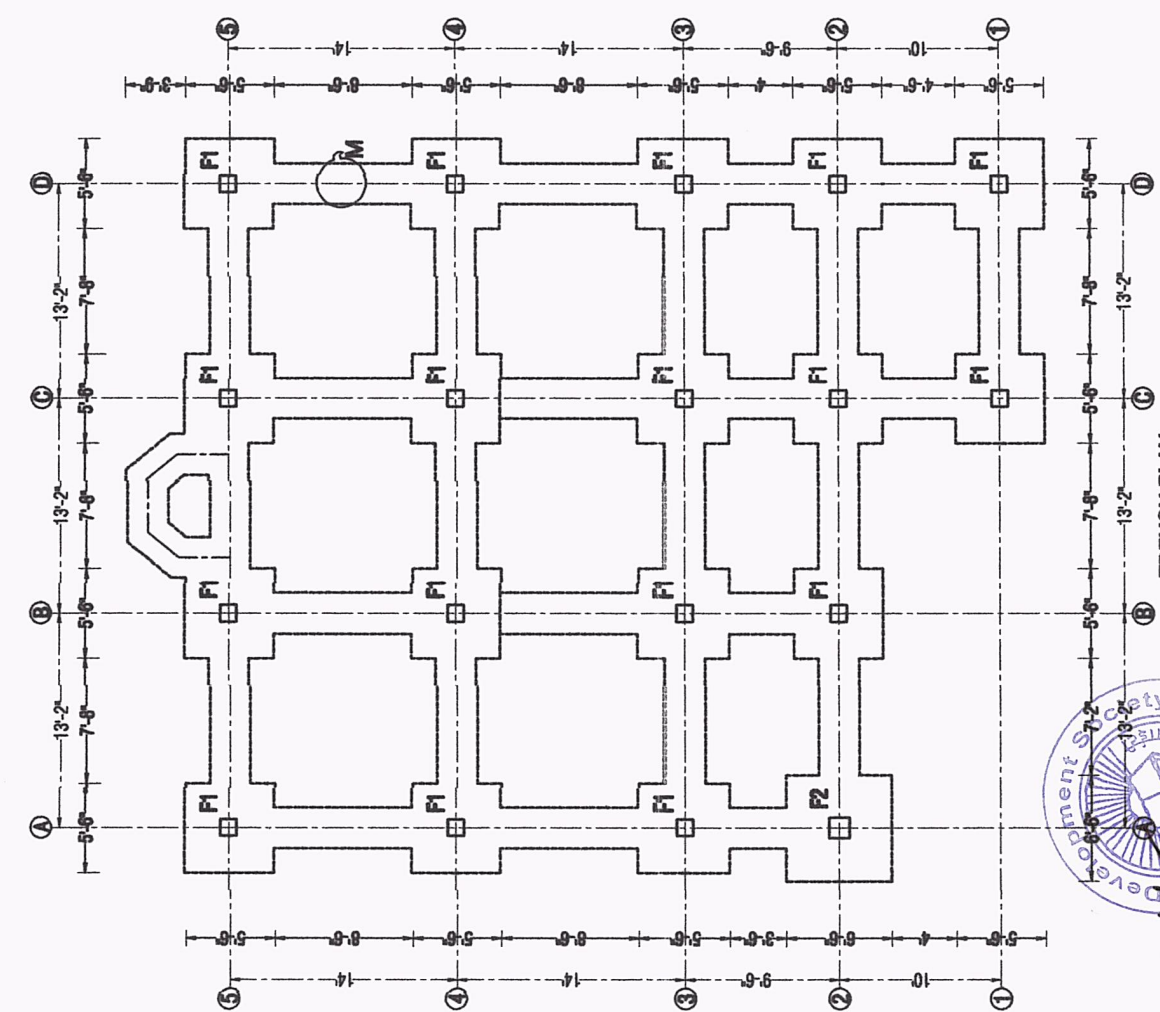


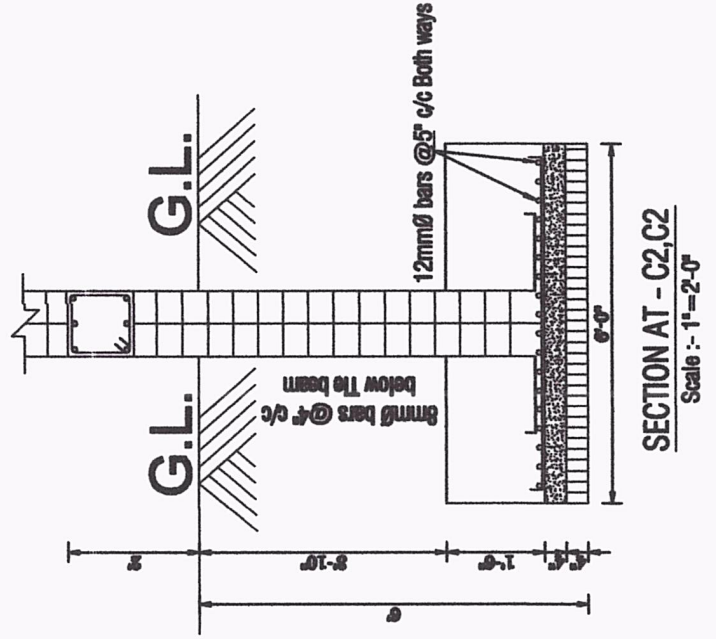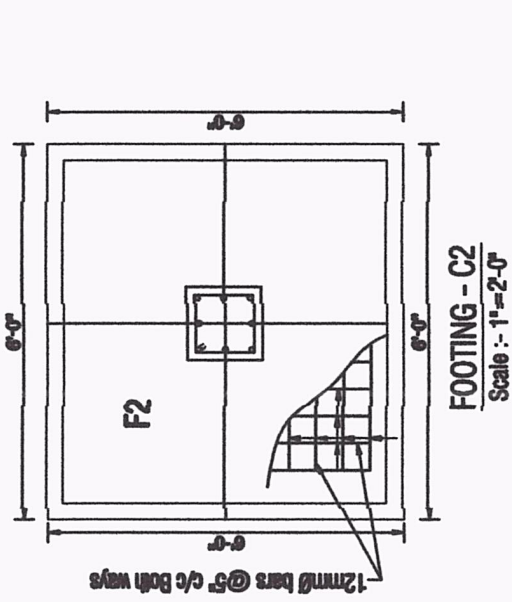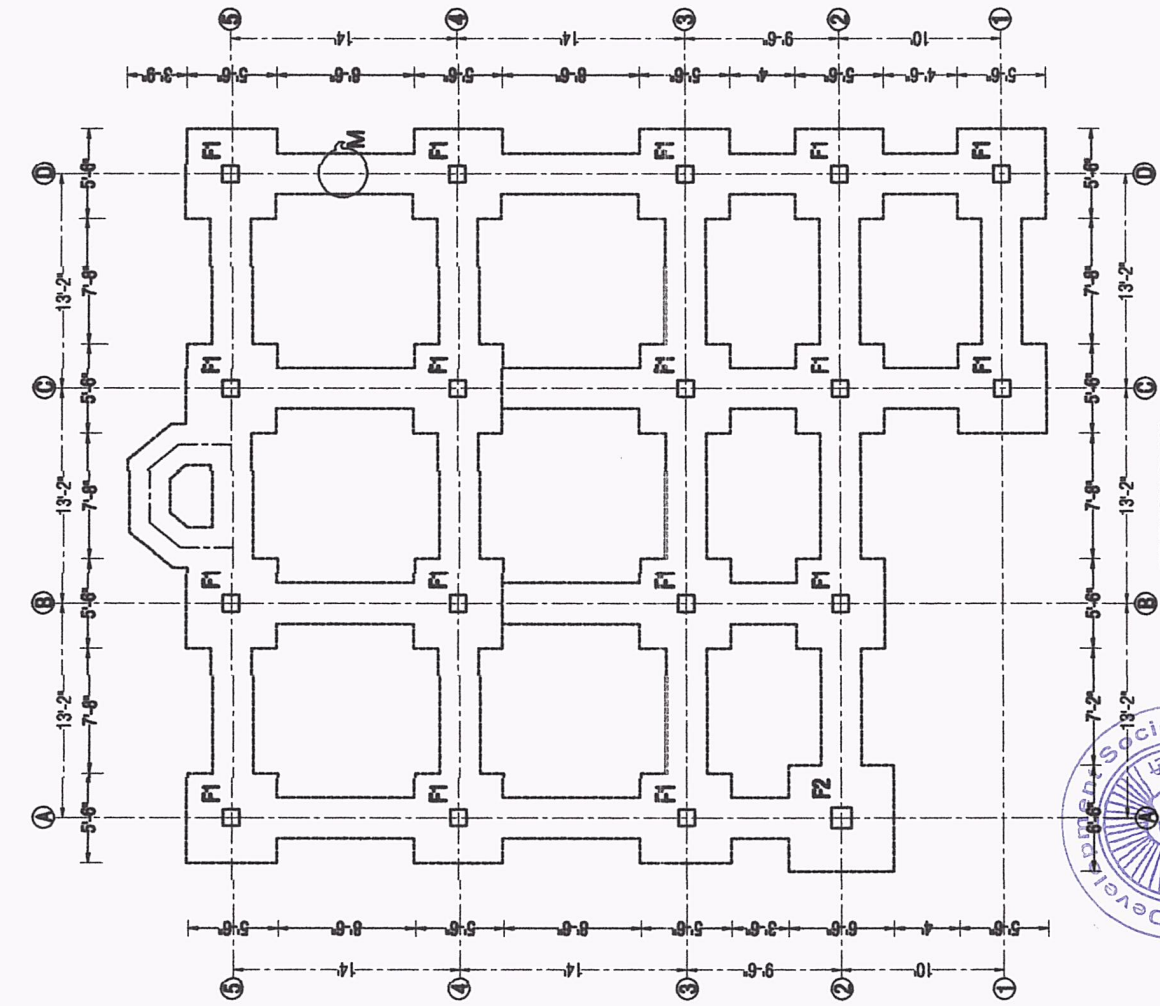

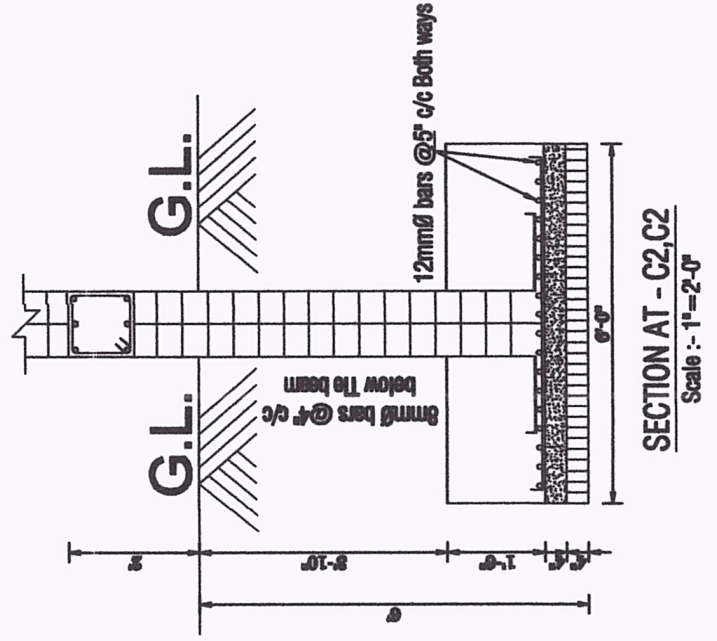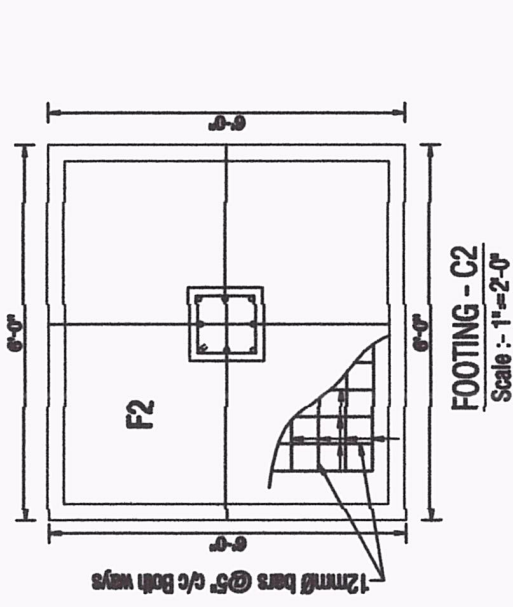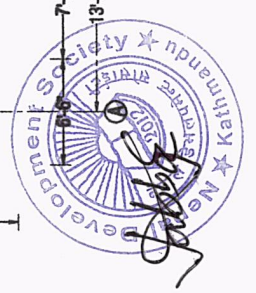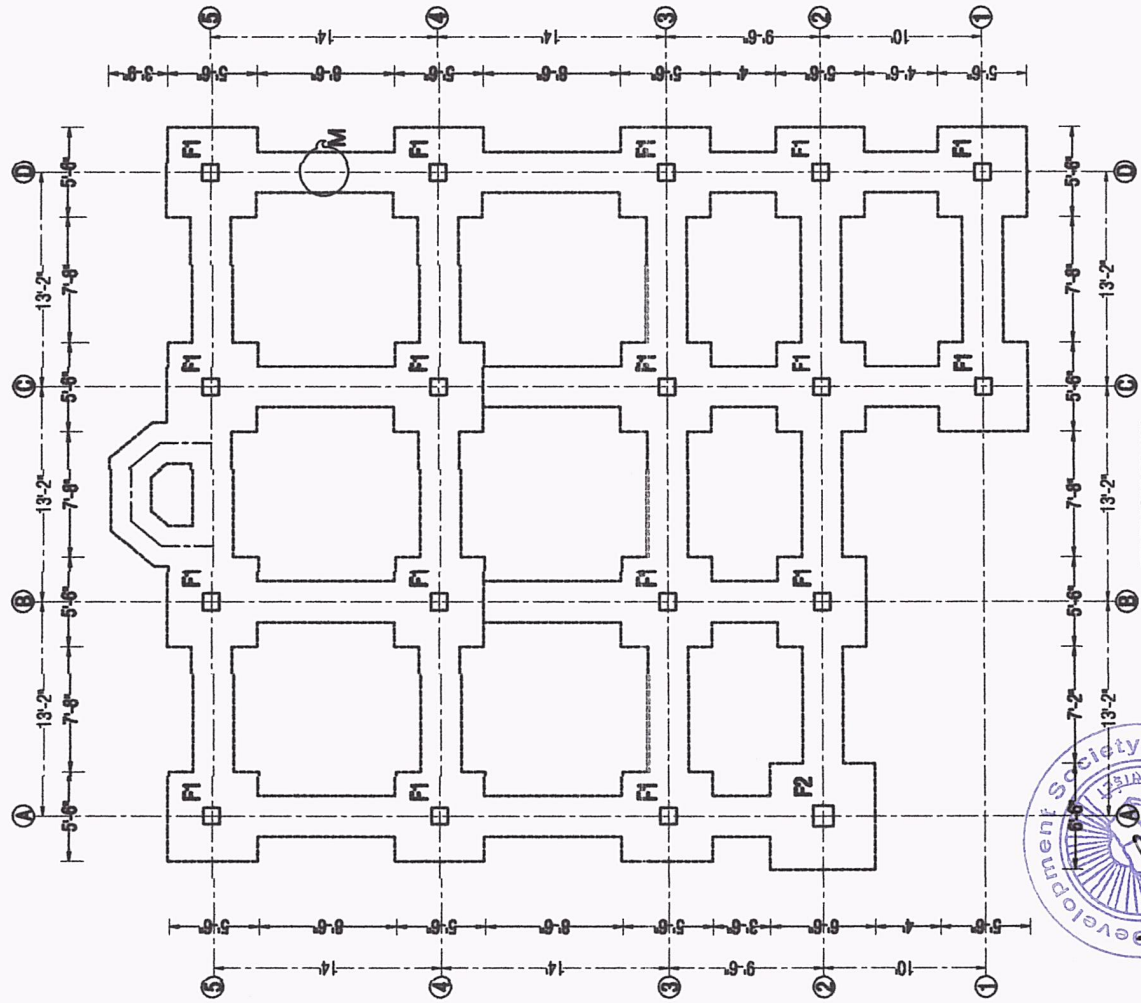


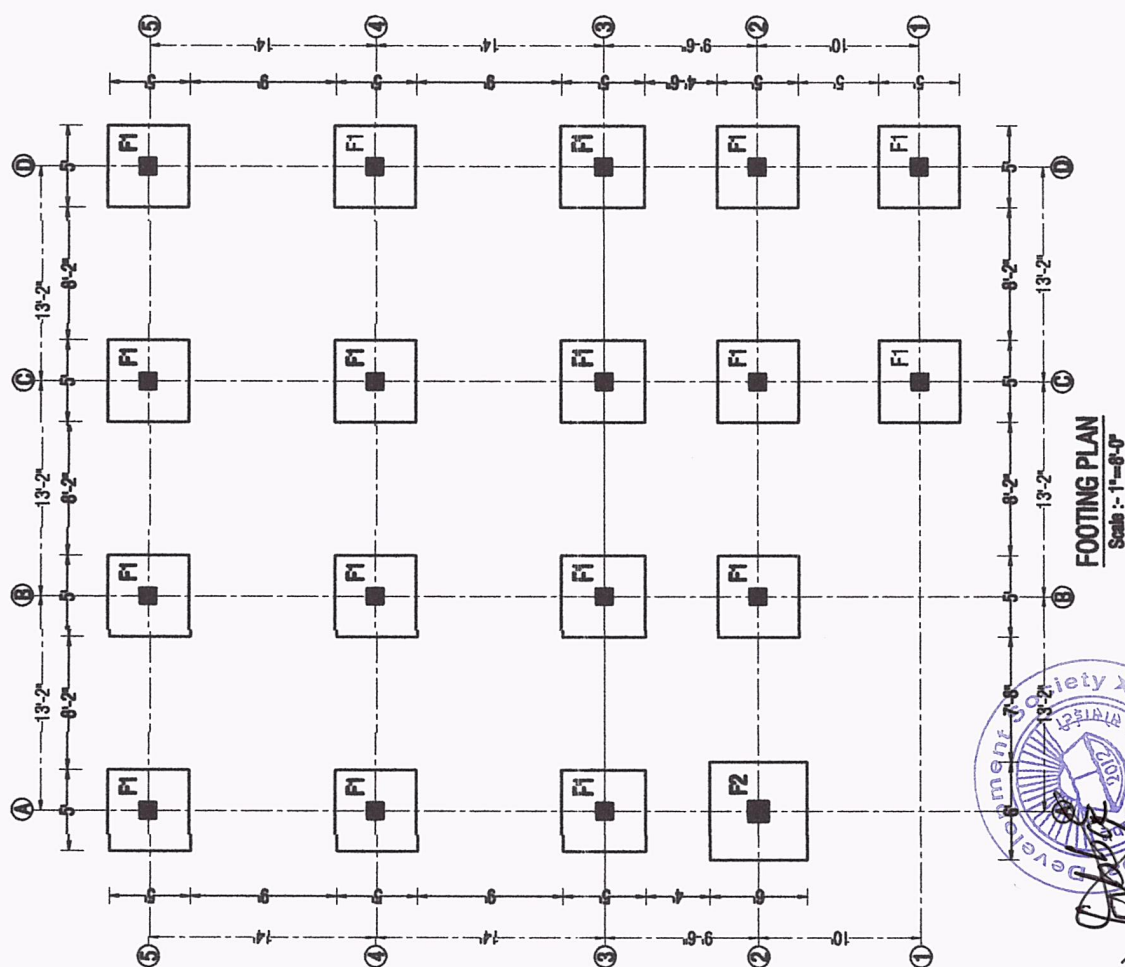
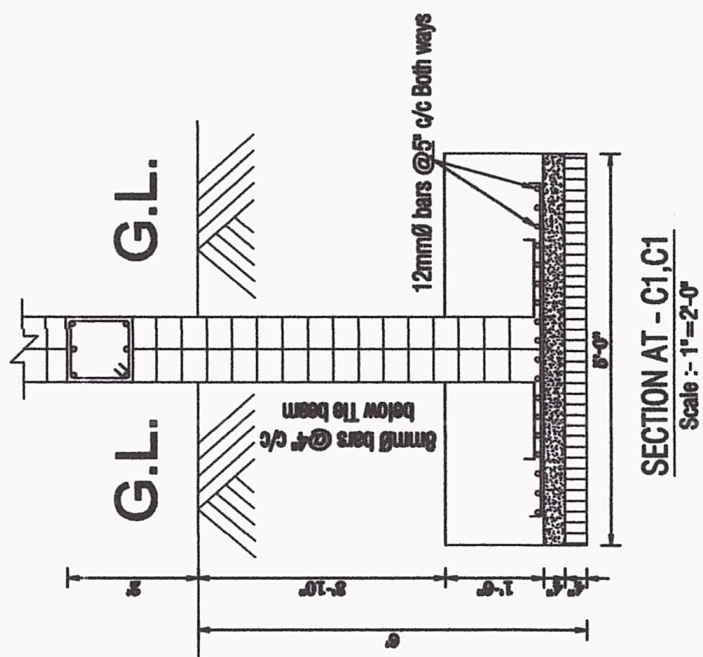





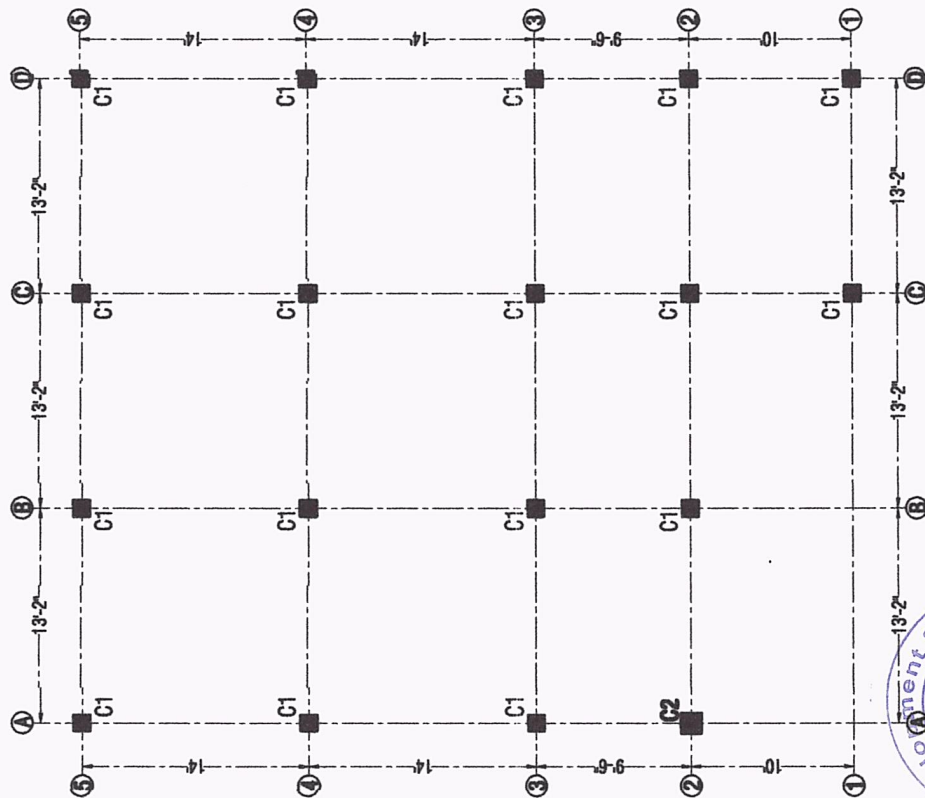

LAY OUT OF COLUMN BEAM PLAN


Scale :- 1"= 8'-0"

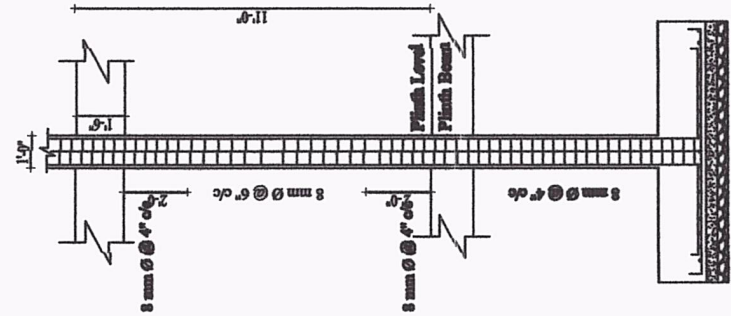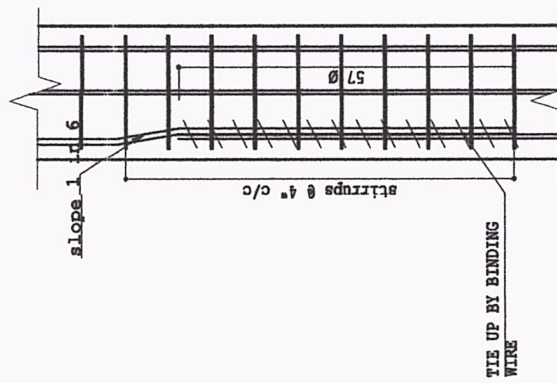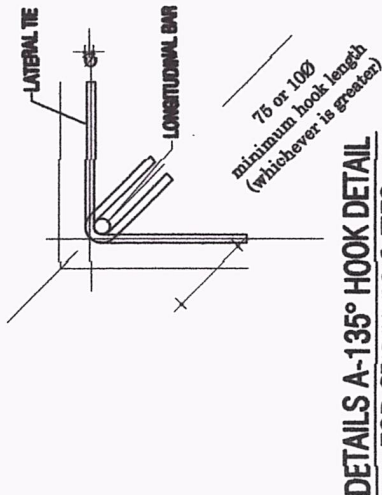

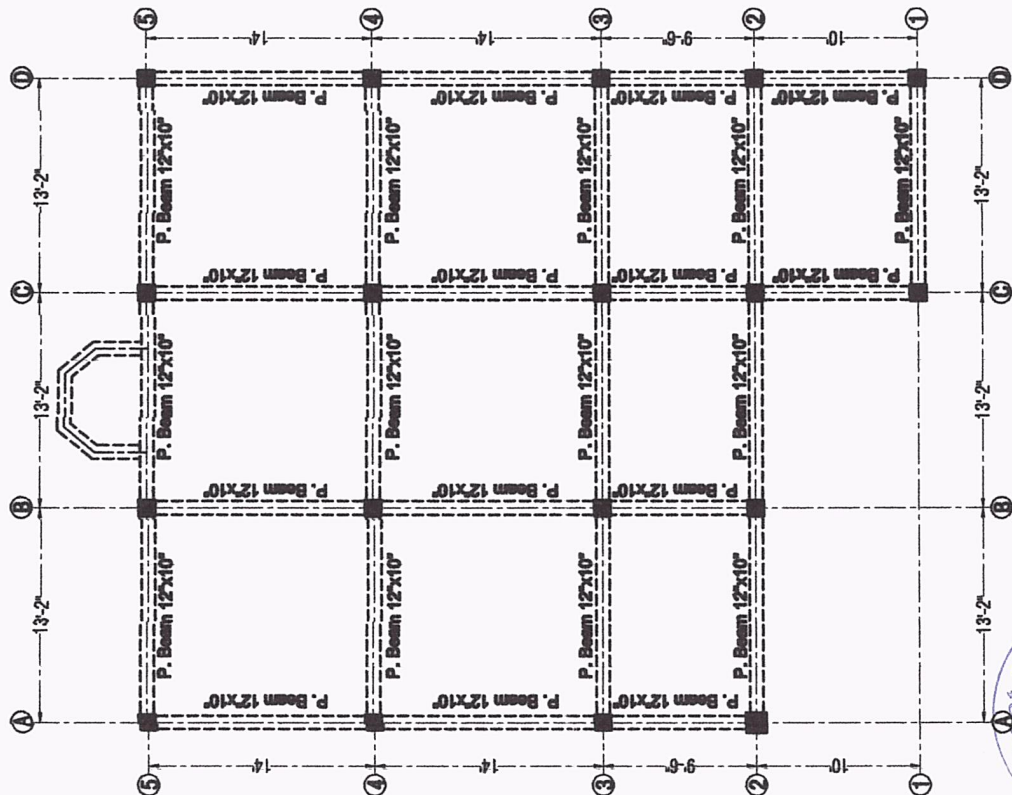

LAY OUT OF PLINTH BEAM PLAN




Scale :- 1"= 8'-0"

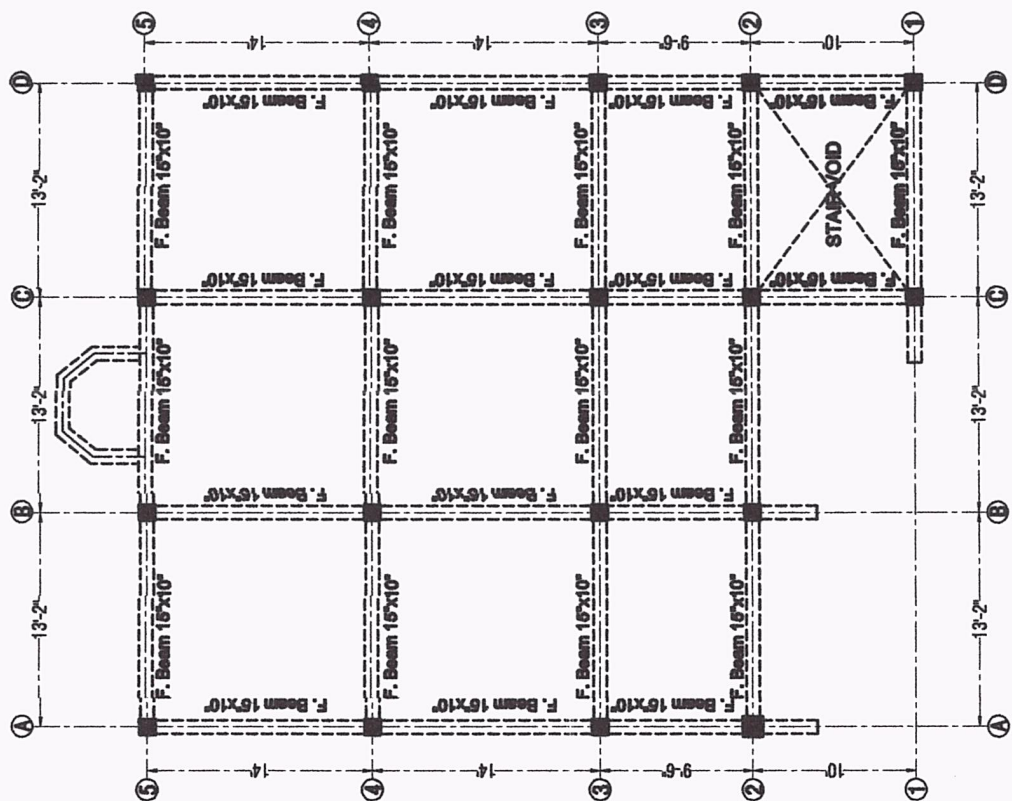

LAY OUT OF FLOOR BEAM PLAN

Scale :- 1"= 8'-0"



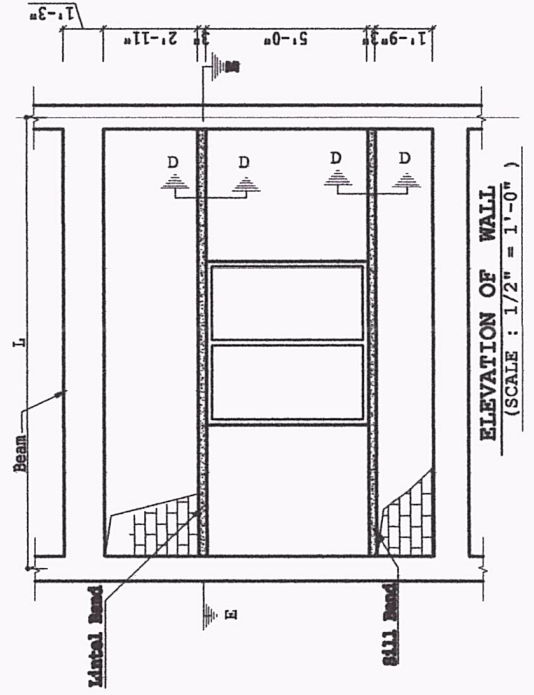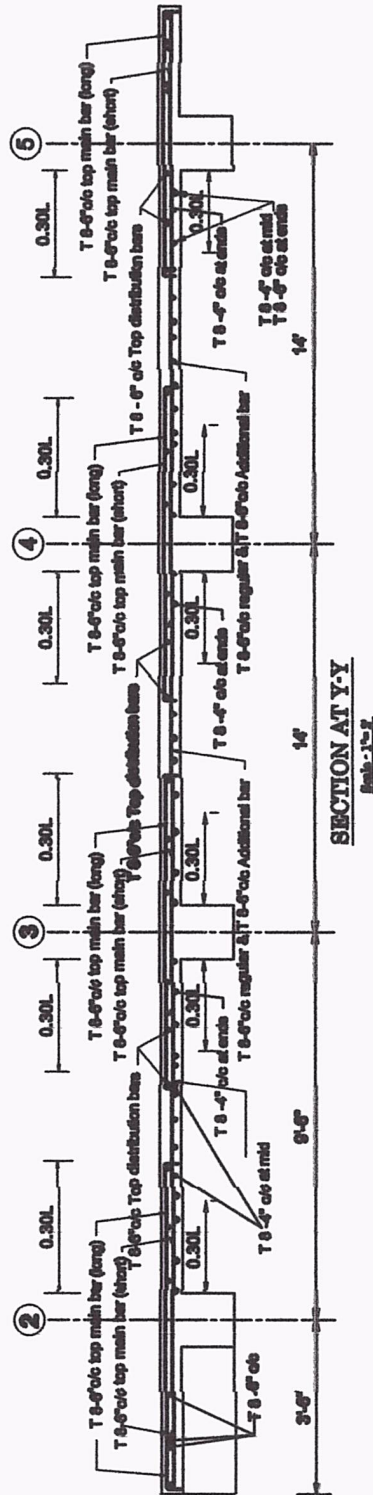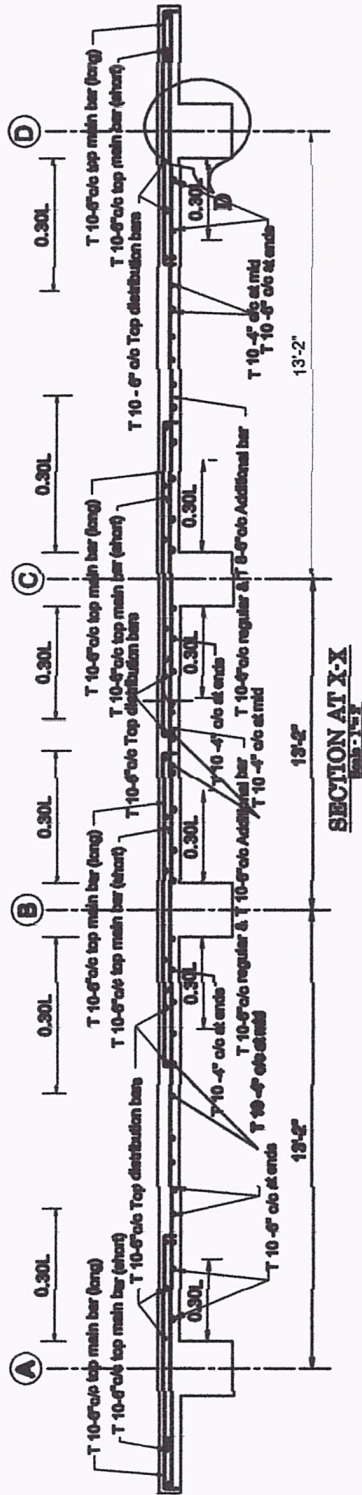



LAPPING NOTES FOR BEAM

LAP LENGTH SHALL NOT BE LESS THAN BAR DEVELOPMENT LENGTH IN TENSION
NO MORE THAN 50% OF THE BARS SHALL BE SPLICED AT ONE SECTION
LAP SPLICED SHALL NOT BE PROVIDED:-


1. WITHIN A JOINT
2. WITHIN A DISTANCE FROM 2d FROM JOINT FACE
3. WITHIN A QUARTER LENGTH OF THE MEMBER

LAPPING FOR BEAM BAR

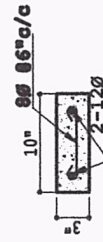


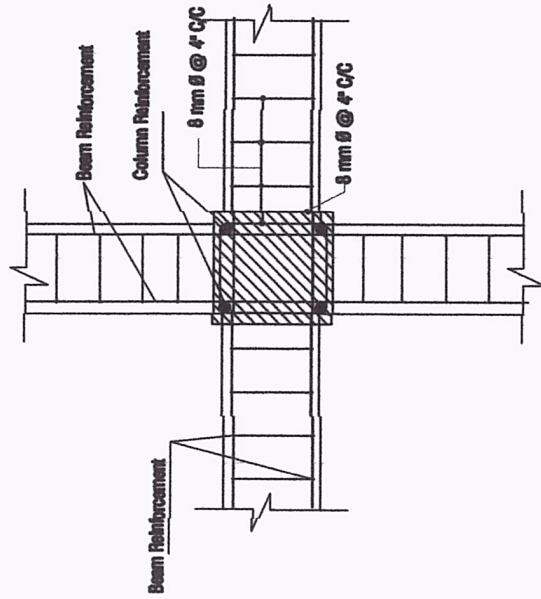


**SECTIONAL PLAN OF BEAM COLUMN
JOINT DETAILS**
Scale :- 1"=2'-0"

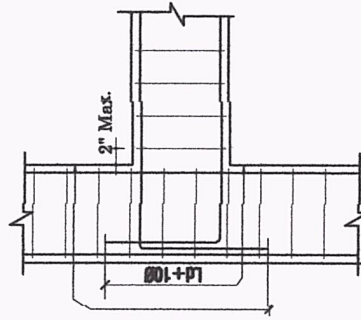


**TYPICAL BAR DETAIL AT CORNER
BEAM - COLUMN JOINT**
Scale :- 1"=2'-0"

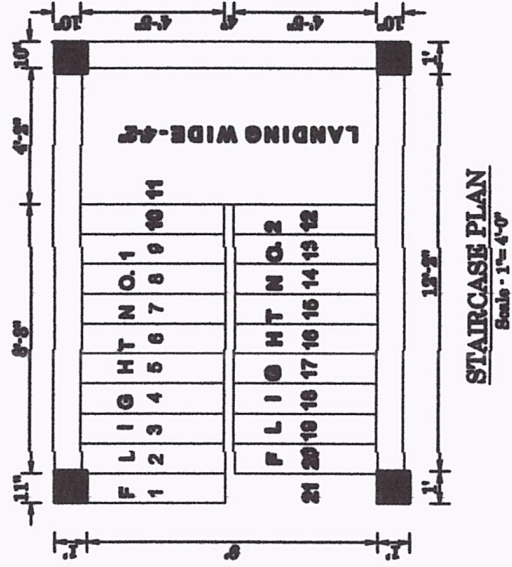


STAIRCASE PLAN
Scale :- 1"=4'-0"

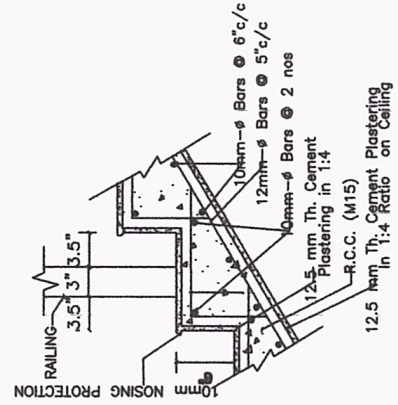

DETAIL AT C
(SCALE 1"=1'-0")

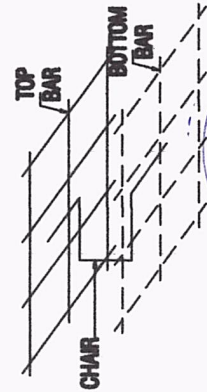


CHAIR-DETAILS
Scale :- 1"=2'-0"

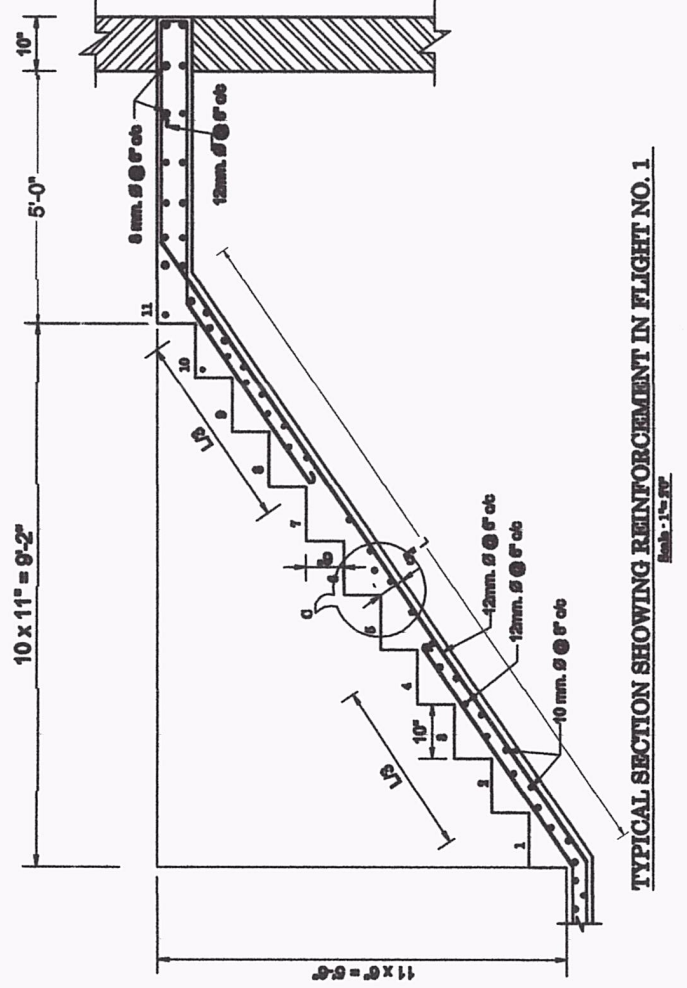


TYPICAL SECTION SHOWING REINFORCEMENT IN FLIGHT NO. 1
Scale :- 1"=2'-0"




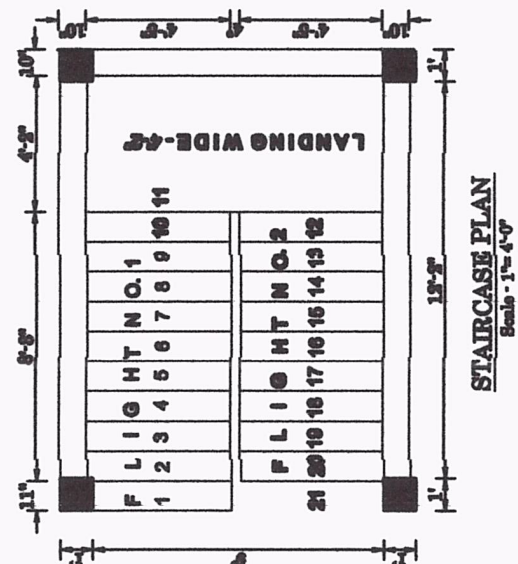


TYPICAL BAR DETAIL AT CORNER
BEAM - COLUMN JOINT

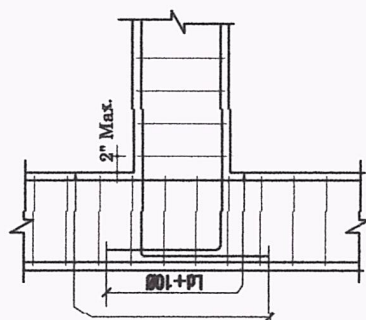


**SECTIONAL PLAN OF BEAM COLUMN
JOINT DETAILS**
Scale :- 1"=2'-0"

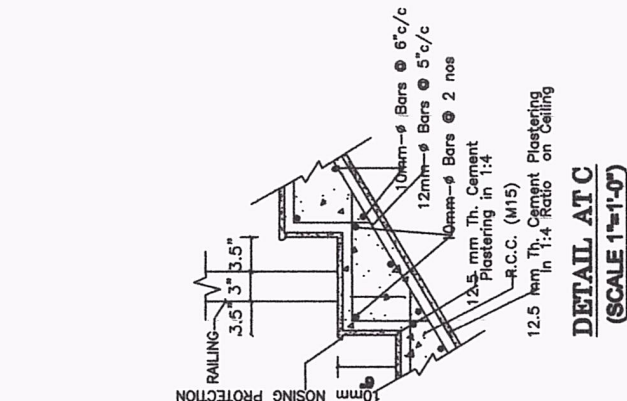

DETAIL AT C
(SCALE 1"=1'-0")

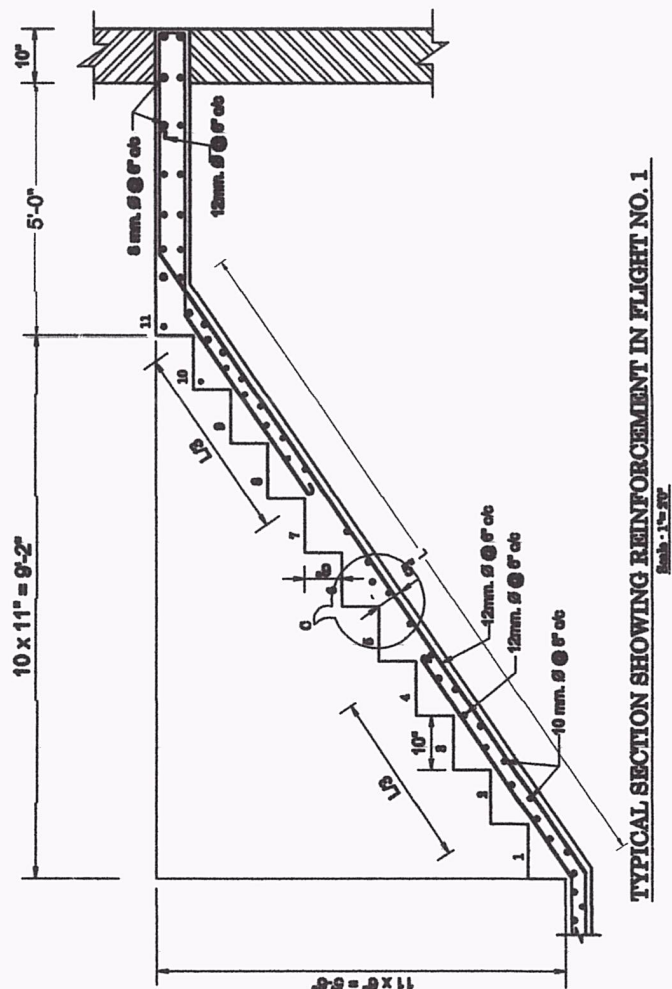

TYPICAL SECTION SHOWING REINFORCEMENT IN FLIGHT NO. 1

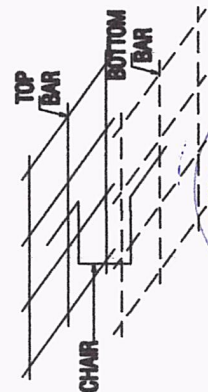

CHAIR DETAILS
Scale :- 1"=2'-0"

